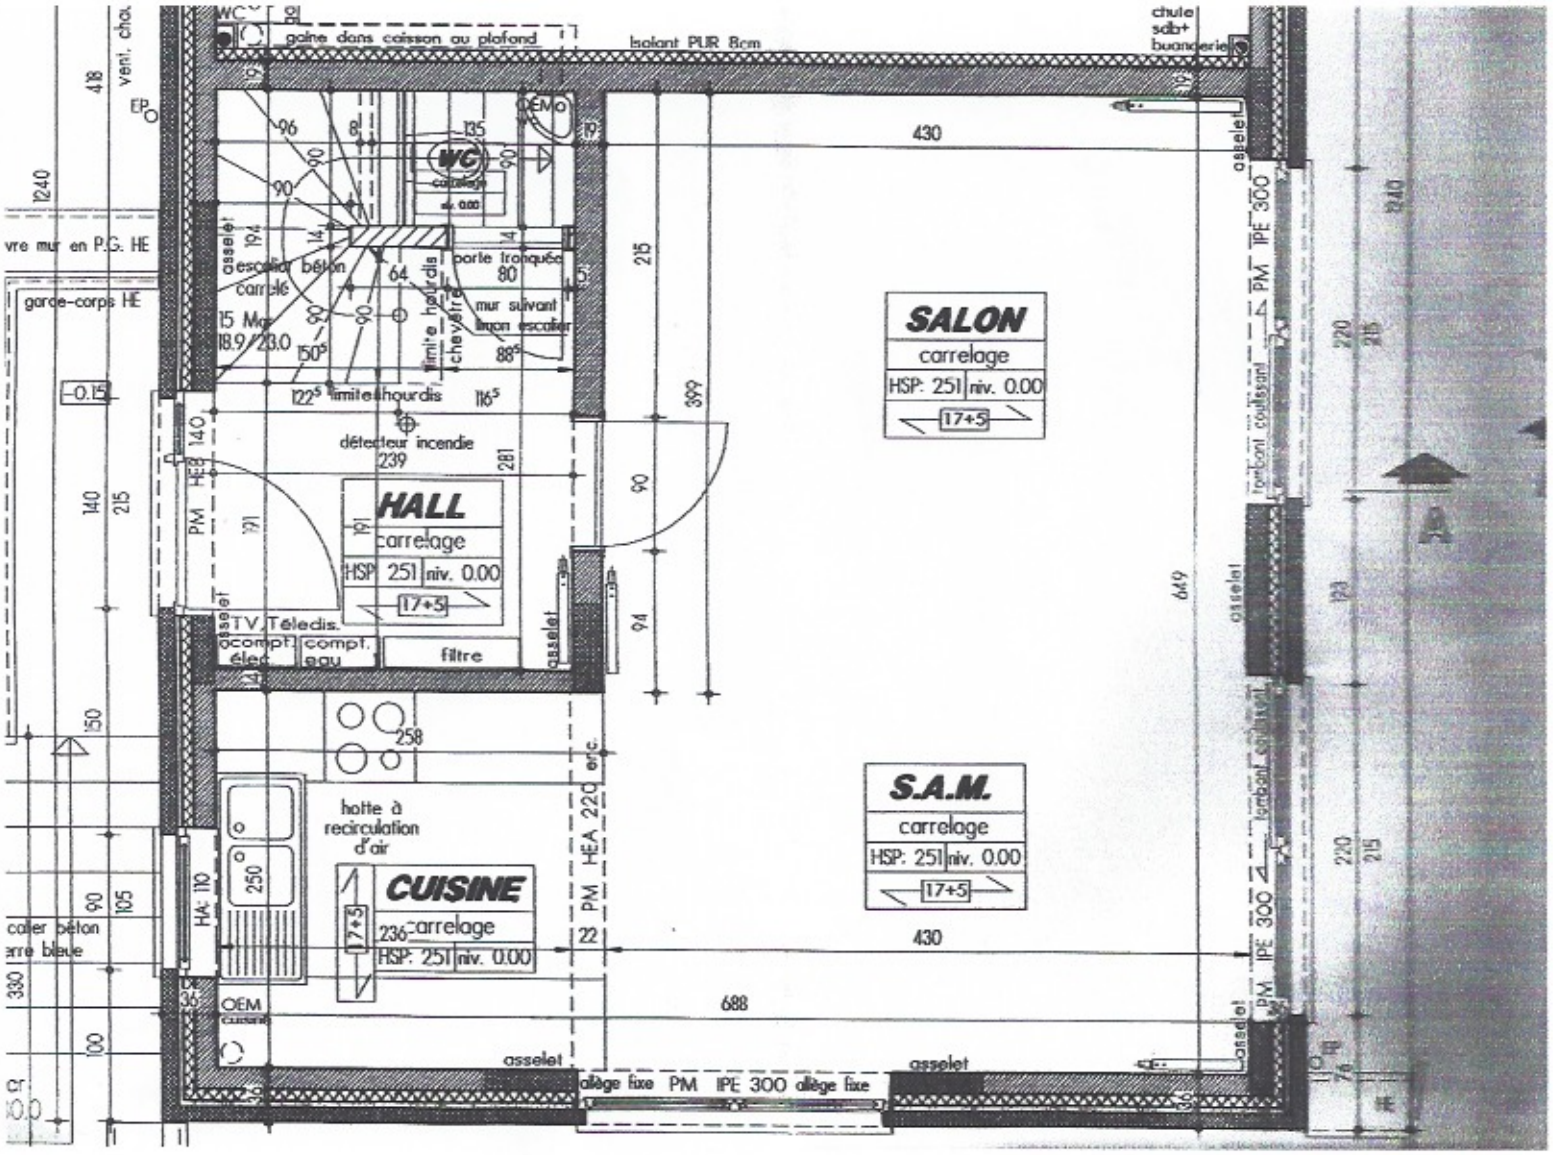

gaine dans caisson au plafond
Isolant PUR 8cm
chute sdb+ buanderie
WC
carrelage
escalier béton carrelé
porte tronquée
mur suivant limon escalier
limite hourdis
chevêtre
détecteur incendie
HALL
carrelage
HSP 251 niv. 0.00
17+5
TV Téledis.
compt. élec.
compt. eau
filtre
SALON
carrelage
HSP: 251 niv. 0.00
17+5
S.A.M.
carrelage
HSP: 251 niv. 0.00
17+5
hotte à recirculation d'air
CUISINE
carrelage
HSP: 251 niv. 0.00
17+5
PM HEA 220 enc.
PM IPE 300
tombant coulissant
allège fixe PM IPE 300 allège fixe
asselet
garde-corps HE
vre mur en P.G. HE
caler béton
erre bleue