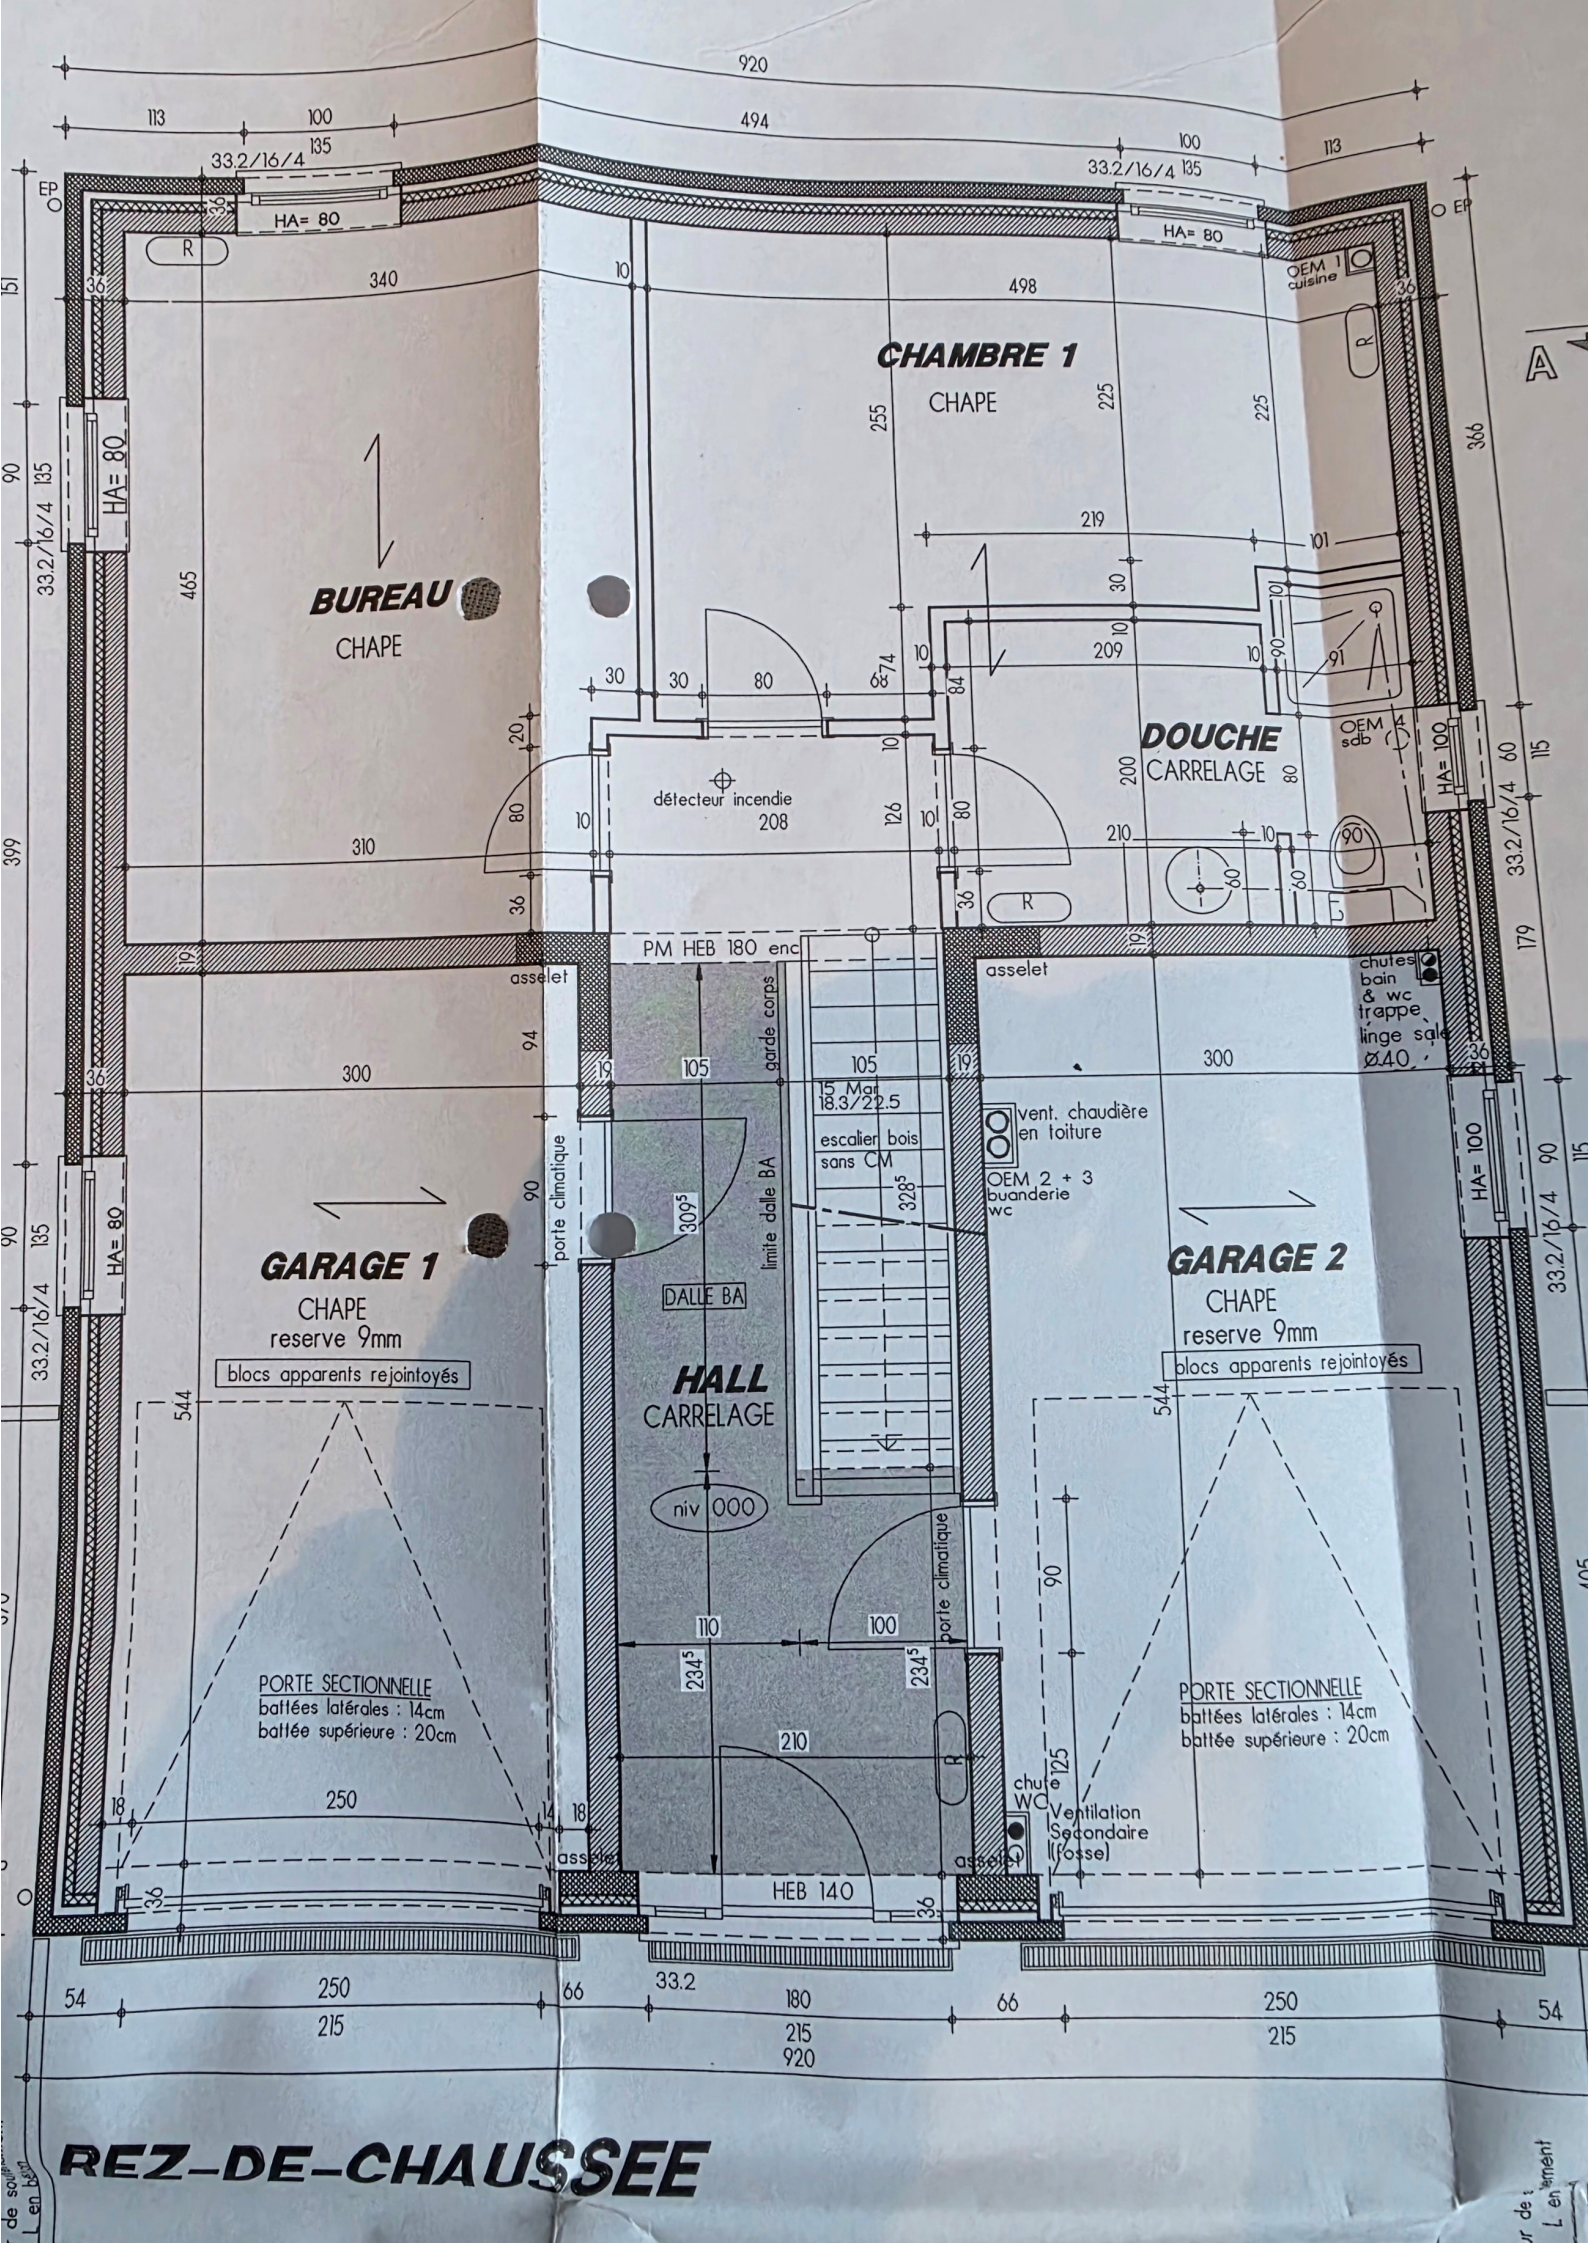
BUREAU
CHAPE
CHAMBRE 1
CHAPE
DOUCHE
CARRELAGE
OEM 1 cuisine
OEM sdb
détecteur incendie
208
HA= 80
HA= 100
PM HEB 180 enc
asselet
garde corps
15 Marches
18.3/22.5
escalier bois
sans CM
vent. chaudière
en toiture
OEM 2 + 3
buanderie
wc
chutes
bain
& wc
trappe
linge sale
Ø40
porte climatique
limite dalle BA
DALLE BA
HALL
CARRELAGE
niv 000
GARAGE 1
CHAPE
reserve 9mm
blocs apparents rejointoyés
GARAGE 2
CHAPE
reserve 9mm
blocs apparents rejointoyés
PORTE SECTIONNELLE
battées latérales : 14cm
battée supérieure : 20cm
chute
WC
Ventilation
Secondaire
(fosse)
HEB 140
REZ-DE-CHAUSSEE